ZAŁĄCZNIK 1 B

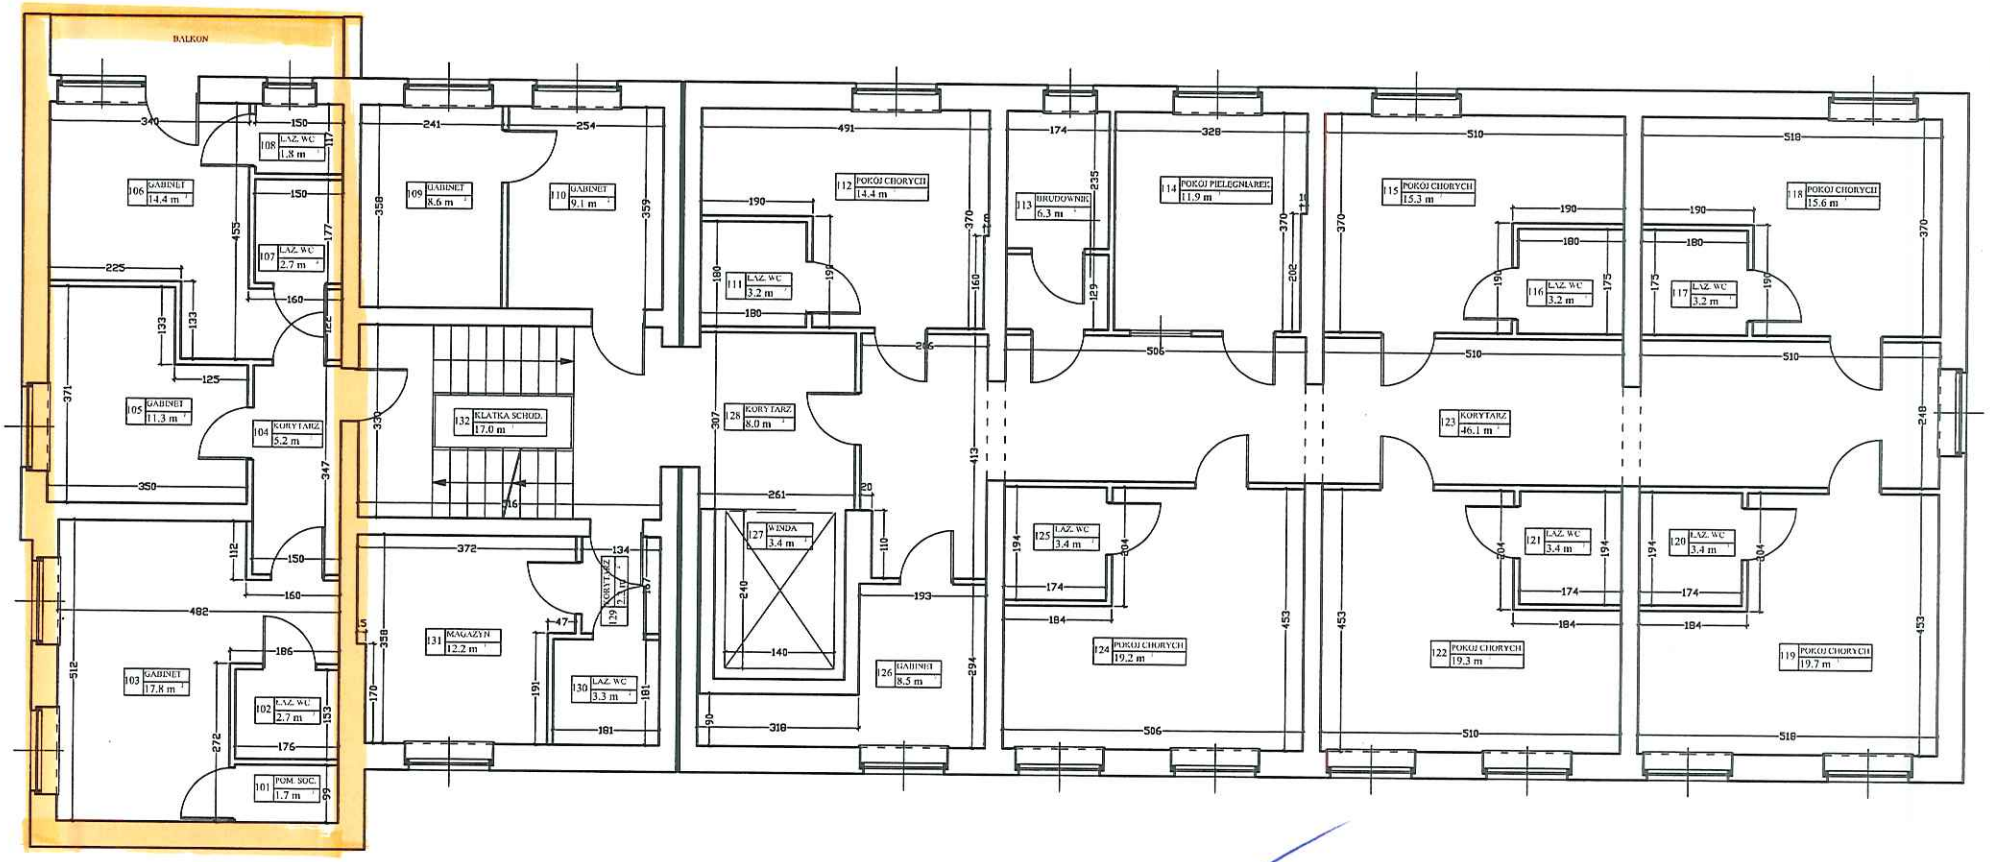

DYREKTOR
Okręgowego Szpitala Kolejowego
w Katowicach s.p.z.o.z.
Adam Trzebinczyk

Specjalista w Dziale
Technicznym i Inwestycji
Okręgowego Szpitala Kolejowego
w Katowicach

Kierownik w Dziale
Technicznym i Inwestycji
Okręgowego Szpitala Kolejowego
w Katowicach s.p.z.o.z.
Beata Słomiany

INWENTARYZACJA BUDOWLANA BYŁEGO HOTELU PIELĘGNIAREK		
ADRES:	KATOWICE ul. Medyków 17	DATA: 01.08.14
RYSUNEK:	Rzut pierwszego piętra	SKALA: 1:90
OPRACOWAŁ:	inż. Janusz BIAŁY UPR. BUD. NR EWID. SLK/0496/OWOK.04	NR. RYS: 3