


Załącznik 1A

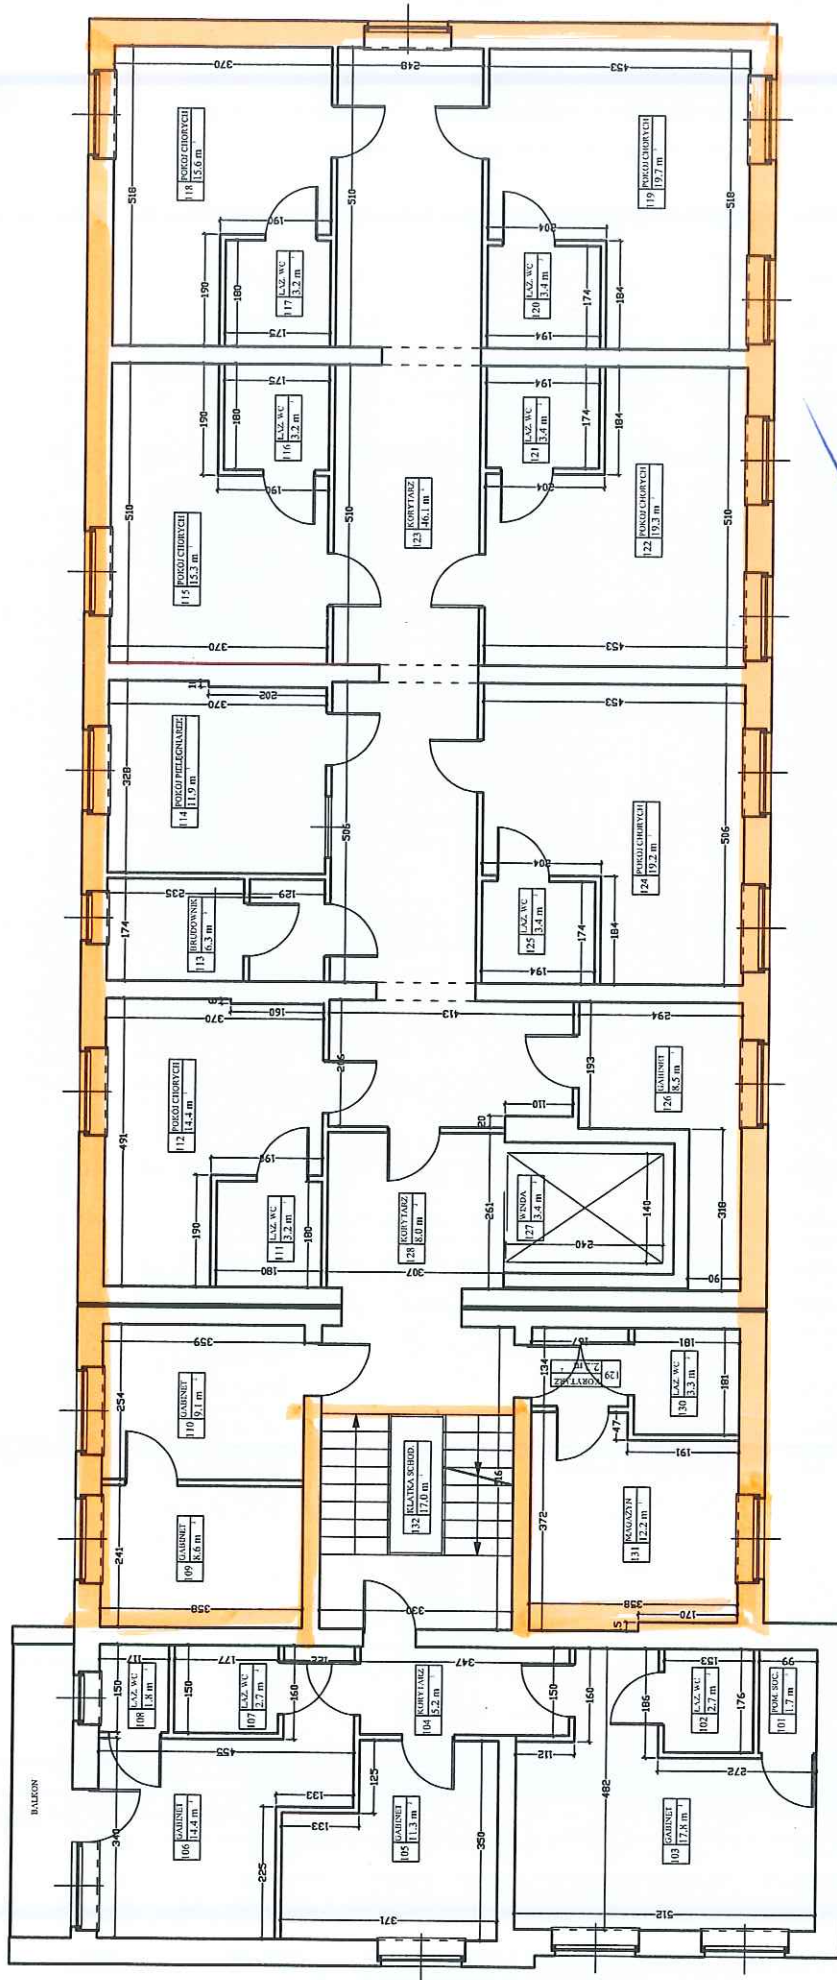

**DIREKTOR**  
*Okręgowego Szpitala Kolejowego  
 w Katowicach - s.p.z.o.o.*  
**Adam Trzebieńczyk**

<b>INWENTARYZACJA BUDOWLANA BYŁEGO HOTELU PIELĘGNIAREK</b>	
ADRES:	KATOWICE ul. Medyków 17
RYSunEK:	Rzut pierwszego piętra
OPRACOWAL:	inż. Janusz BIAŁY UPR. BUD. NR EWID. SŁC/AR/00000004
DATA:	01.08.14
SKALA:	1:90
NR. RYS:	3

**Kierownik w Dziale  
 Technicznym i Inwestycji  
 Okręgowego Szpitala Kolejowego  
 w Katowicach s.p.z.o.o.**  
**Beata Słomiary**

**Specjalista w Dziale  
 Technicznym i Inwestycji  
 Okręgowego Szpitala Kolejowego  
 w Katowicach s.p.z.o.o.**  
*Janusz Biały*